




PIANTA PIANO SECONDO



Unità 16_P2

1 Ingresso	4,20	m ²
2 Bagno	6,10	m ²
3 Soggiorno	35,60	m ²
4 Disimpegno	1,60	m ²
5 Cucina	13,10	m ²
6 Bagno	5,90	m ²
7 Camera	10,40	m ²
8 Camera	16,40	m ²
9 Disimpegno	5,30	m ²


Totale netto interno 98,60 m²
Totale lordo interno 133,70 m²

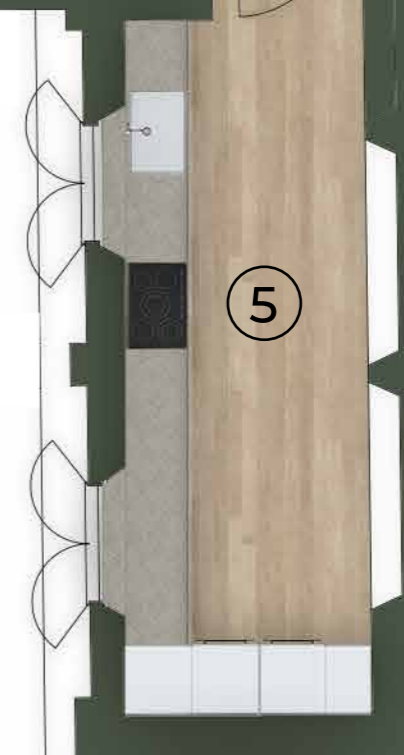

residenza

SANTA DOROTEA

LUCCA - TUSCANY - ITALY

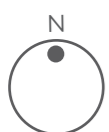

Scala 1:75