



residenza

SANTA DOROTEA

LUCCA - TUSCANY - ITALY



PIANTA PIANO TERRA





Unità E0_1B

1 Ingresso	4,80	m ²
2 Soggiorno-Cucina	25,30	m ²
3 Disimpegno	2,00	m ²
4 Bagno	5,60	m ²
5 Ripostiglio	2,80	m ²
6 Ripostiglio	3,10	m ²
7 Camera	12,50	m ²

8 Disimpegno	5,00	m ²
9 Camera	14,80	m ²
10 Bagno	6,40	m ²

TOTALE
LORDO INTERNO 82,30 m²

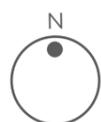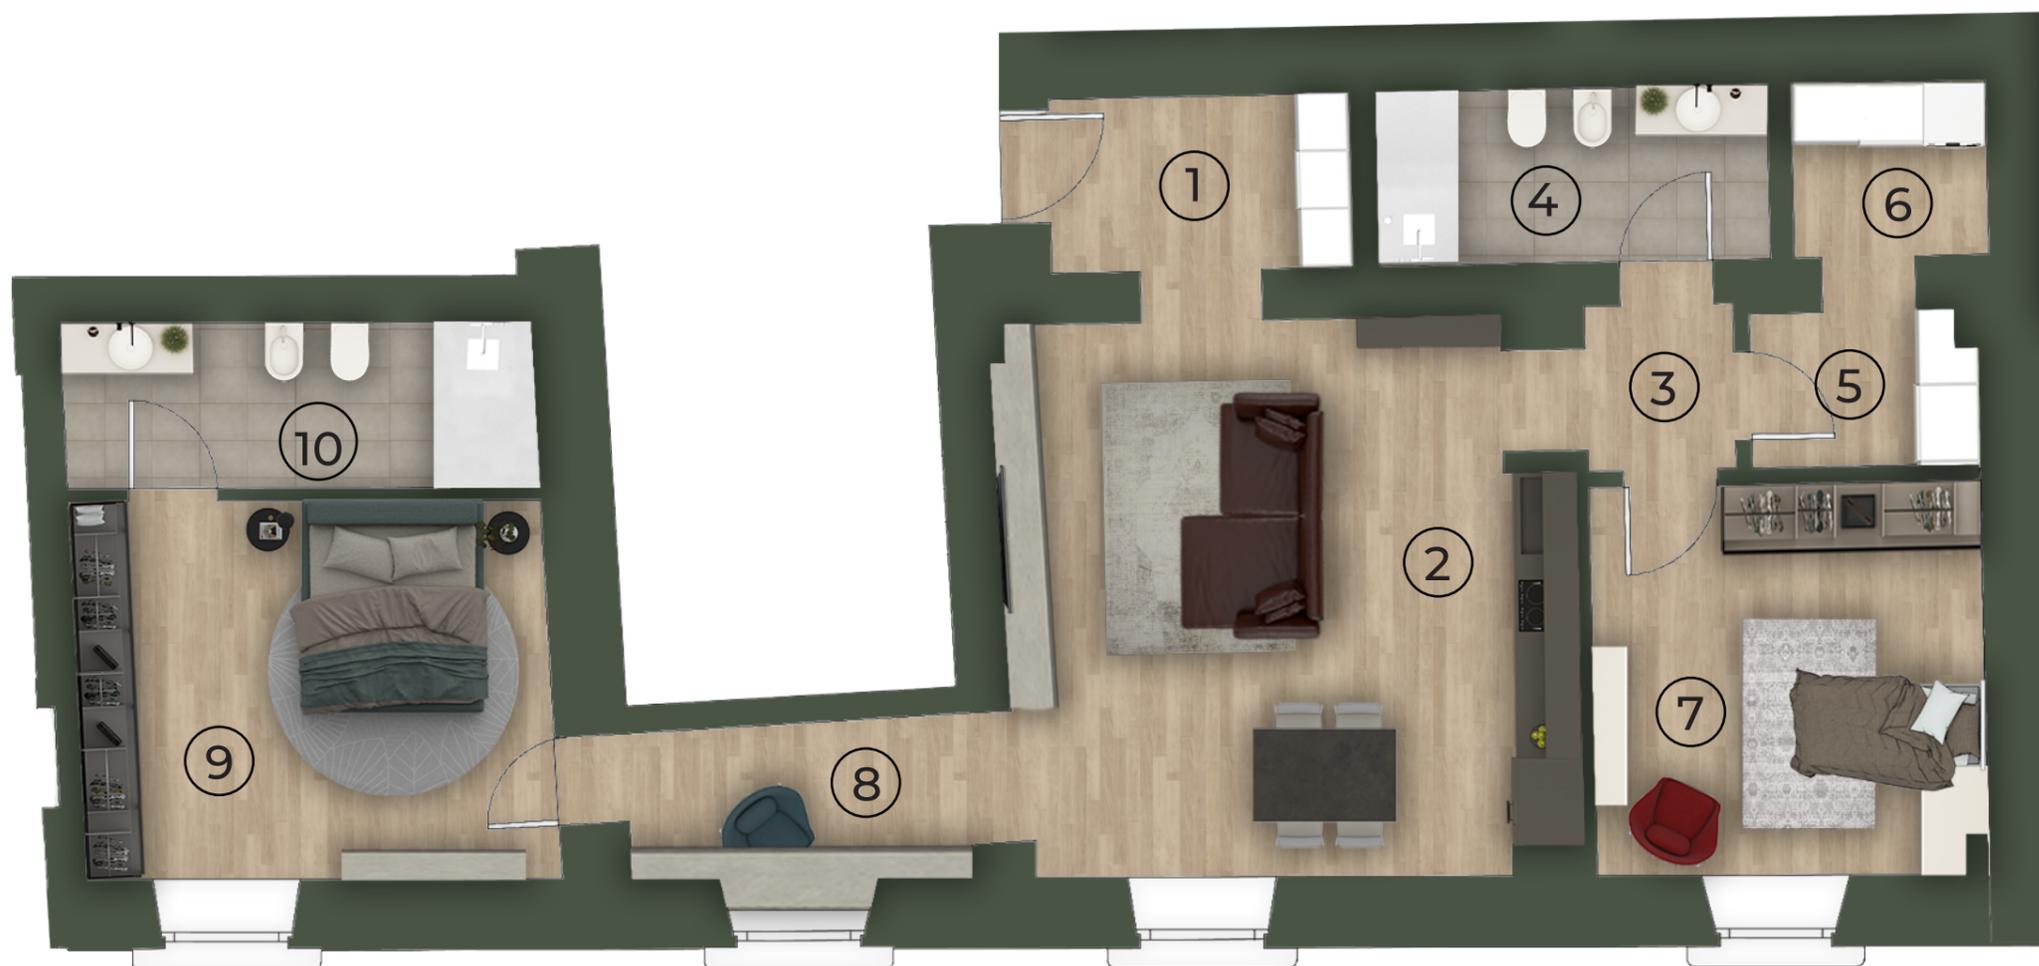

Scala 1:50

LA DESCRIZIONE DEGLI IMMOBILI FORNITA NELLA PRESENTE BROCHURE NON È IMPEGNATIVA POTENDO GLI IMMOBILI PER ESIGENZE COSTRUTTIVE O DI CARATTERE AMMINISTRATIVO AVER SUBITO ALCUNE MODIFICHE NELLA REALIZZAZIONE O NELL'ACCATASTAMENTO. LE CARATTERISTICHE EFFETTIVE DI OGNI SINGOLA UNITÀ SONO RISCOINTRABILI E SPECIFICATE NEL CORSO DELLE VISITE E TRATTATIVE E RISULTERANNO VINCOLANTI SOLO PER COME DESCRITTE NELLE PROPOSTE CONTRATTUALI.